
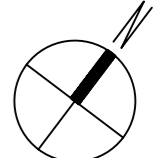


**Surface de plancher Projet**  
 RDC existant : 157.9 m<sup>2</sup>  
 R+1 ( après suppression de 33 m<sup>2</sup>) 121.3 m<sup>2</sup>  
 Créée RDC 114.2 m<sup>2</sup>

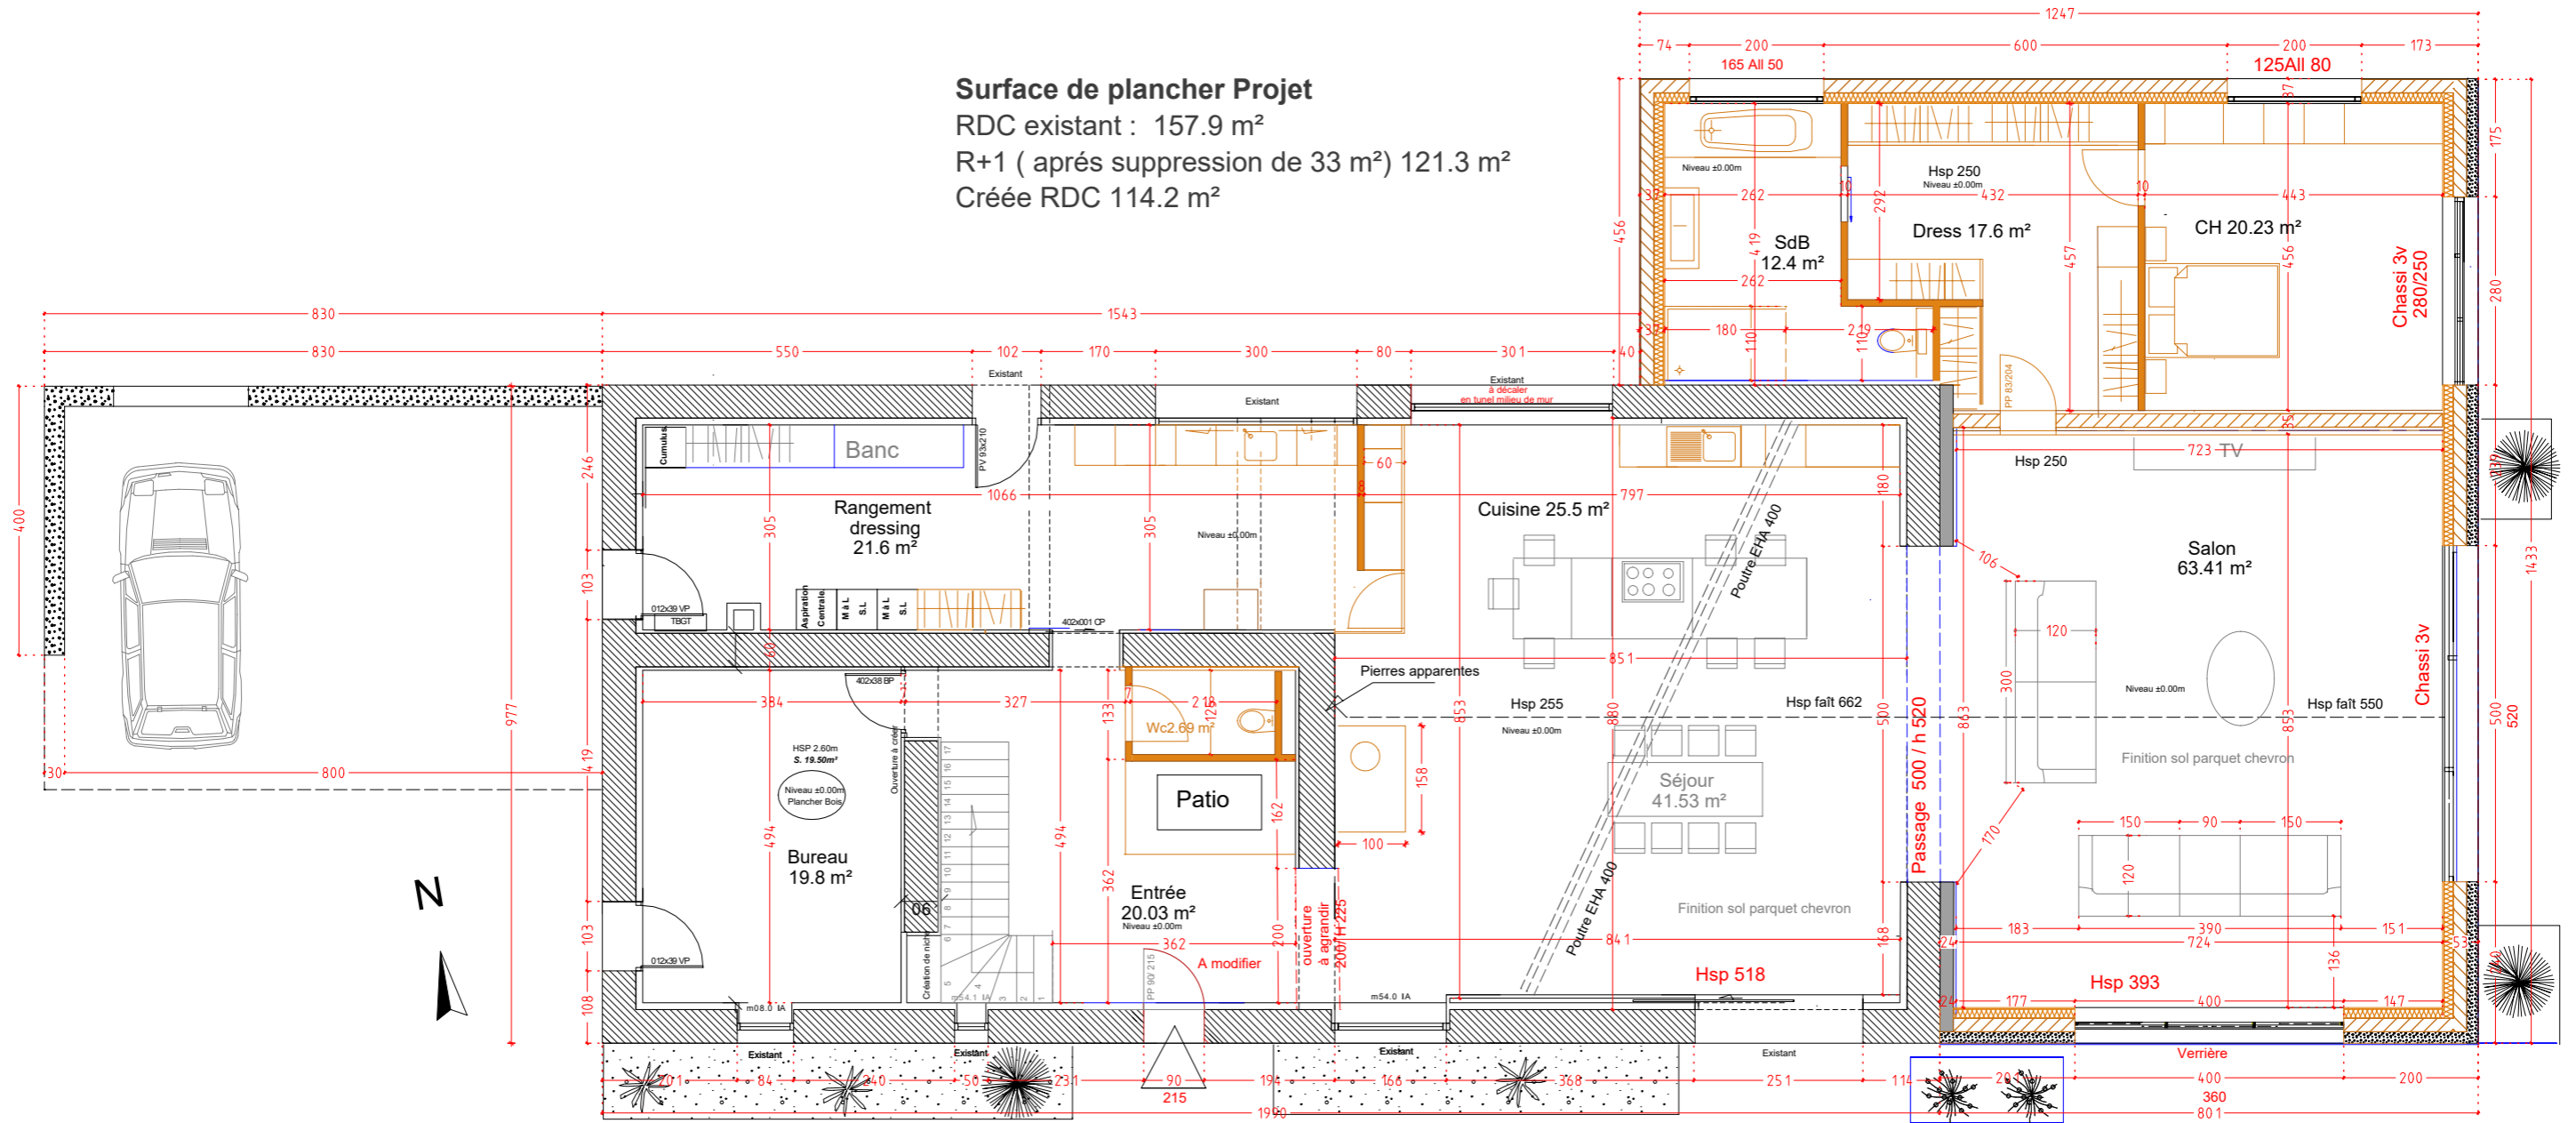

<b>Localisation</b> 	<b>Maître d'ouvrage</b> 	<p align="center"><b>Réhabilitation et extension d'une habitation ancienne</b></p>	<b>Phase</b> 		<b>Ech 1/100</b>  Le 12/ 10/ 2023	
			<b>Plan RDC</b>			